

Name der Kommune (Gemeinde/Stadt)	Ludwigsstadt, St		
Amtlicher Gemeindeschlüssel (AGS)		09476152	
Landkreis	Kronach		
Regierungsbezirk	Oberfranken		

Abschließende Projektbeschreibung

Name Erschließungsgebiet:	EG 1 - 12 in der Stadt Ludwigsstadt
Ausbauender Netzbetreiber:	Breitband Korn, Ludwigsstadt

Folgende Felder sind nur bei Einteilung des Erschließungsgebiets in mehrere Lose auszufüllen:

Name Los 1:	
Ausbauender Netzbetreiber 1:	
Name Los 2:	
Ausbauender Netzbetreiber 2:	
Name Los 3:	
Ausbauender Netzbetreiber 3:	
Name Los 4:	
Ausbauender Netzbetreiber 4:	
Name Los 5:	
Ausbauender Netzbetreiber 5:	

Datum 09.12.2024

Abschließende Projektbeschreibung gemäß Ziffer 9 der Richtlinie zur Förderung des Aufbaus von Hochgeschwindigkeitsnetzen im Freistaat Bayern (BbR)

Kumulierte Informationen zu dem oben genannten Erschließungsgebiet / zu den oben genannten Losen

1. Informationen zum Projekt gem. Ziffer 9 BbR


Art des Ausbaus	FTTB-H	
Vorleistungsprodukte nach Ziffer 9 BbR i.V.m. 5.2 BbR nach ABI C 2013 25/1 (bitte bestätigen Sie nur Zugangsvarianten zu Vorleistungsprodukten passend zur Art des von Ihnen gewählten Ausbaus)	FTTC	
	Zugang zu Leerrohren	Bestätigung nein
	entbündelter Zugang zum KVZ	nein
	Bitstromzugang	nein
	FTTB/FTTH	
	Zugang zu Leerrohren	ja
	Zugang zu unbeschalteten Glasfaserleitung	ja
	entbündelter Zugang zum Teilnehmeranschluss	ja
	Bitstromzugang	ja
	Kabelnetz	
	Zugang zu Leerrohren	nein
	Bitstromzugang	nein
	Passive Netzinfrastruktur (nur bei FTX/Kabel -Ausbau)	
	Zugang zu Leerrohren	ja
	Zugang zu unbeschalteten Glasfaserleitung	ja
	entbündelter Zugang zum Teilnehmeranschluss	ja
	Mobile/Drahtlose Netze	
	Bitstromzugang	nein
	gemeinsame Nutzung der physischen Masten	nein
	Zugang zu Backhaulnetzen	nein
Satellitenplattform		
Bitstromzugang	nein	
Falls im Falle nicht regulierter Anbieter Preise zu Vorleistungsprodukten bekannt sind, geben Sie diese bitte hier ein:	Name des Produkts	Preis in €
Höhe der (kumulierten) Wirtschaftlichkeitslücke(n)		888.229,00 €
Förderbetrag (gem. Zuwendungsbescheid)		799.406,00 €
Beihilfeintensität (staatliche und kommunale Mittel)		100%

2. Grafische Darstellung des Erschließungsgebiets / der Lose inkl. geförderter Infrastruktur

Eine Darstellung des Erschließungsgebiets / der Lose inkl. der geförderten Infrastruktur wurde, entsprechend den Anforderungen des Hinweisdokuments (Punkt 5 der Hinweise zu einzelnen Positionen des Datenblattes), zusammen mit dieser abschließenden Projektbeschreibung an das Bayerische Breitbandzentrum als PDF <u>und</u> in einem GIS-fähigen Format (.shp, .kml/kmz, .dxf) übersandt und befindet sich im Anhang.	ja
---	----

3. Abschließender Hinweis

Alle Inhalte wurden mit größtmöglicher Sorgfalt und nach bestem Wissen und Gewissen erstellt. Die Informationen basieren auf den im Rahmen des Bayerischen Breitbandförderprogramms erstellten Planungsunterlagen zum Breitbandausbau in der o.g. Kommune/Stadt. Das Bayerische Breitbandzentrum übernimmt daher keinerlei Haftung für eventuelle Schäden oder Konsequenzen, die durch die direkte oder indirekte Nutzung der in diesem Dokument enthaltenen Informationen entstehen. Haftungsansprüche gegen das Breitbandzentrum, die durch die Nutzung der Inhalte bzw. durch die Nutzung fehlerhafter und unvollständiger Informationen verursacht wurden, sind grundsätzlich ausgeschlossen, sofern seitens des Breitbandzentrums kein nachweislich vorsätzliches oder grob fahrlässiges Verschulden vorliegt.

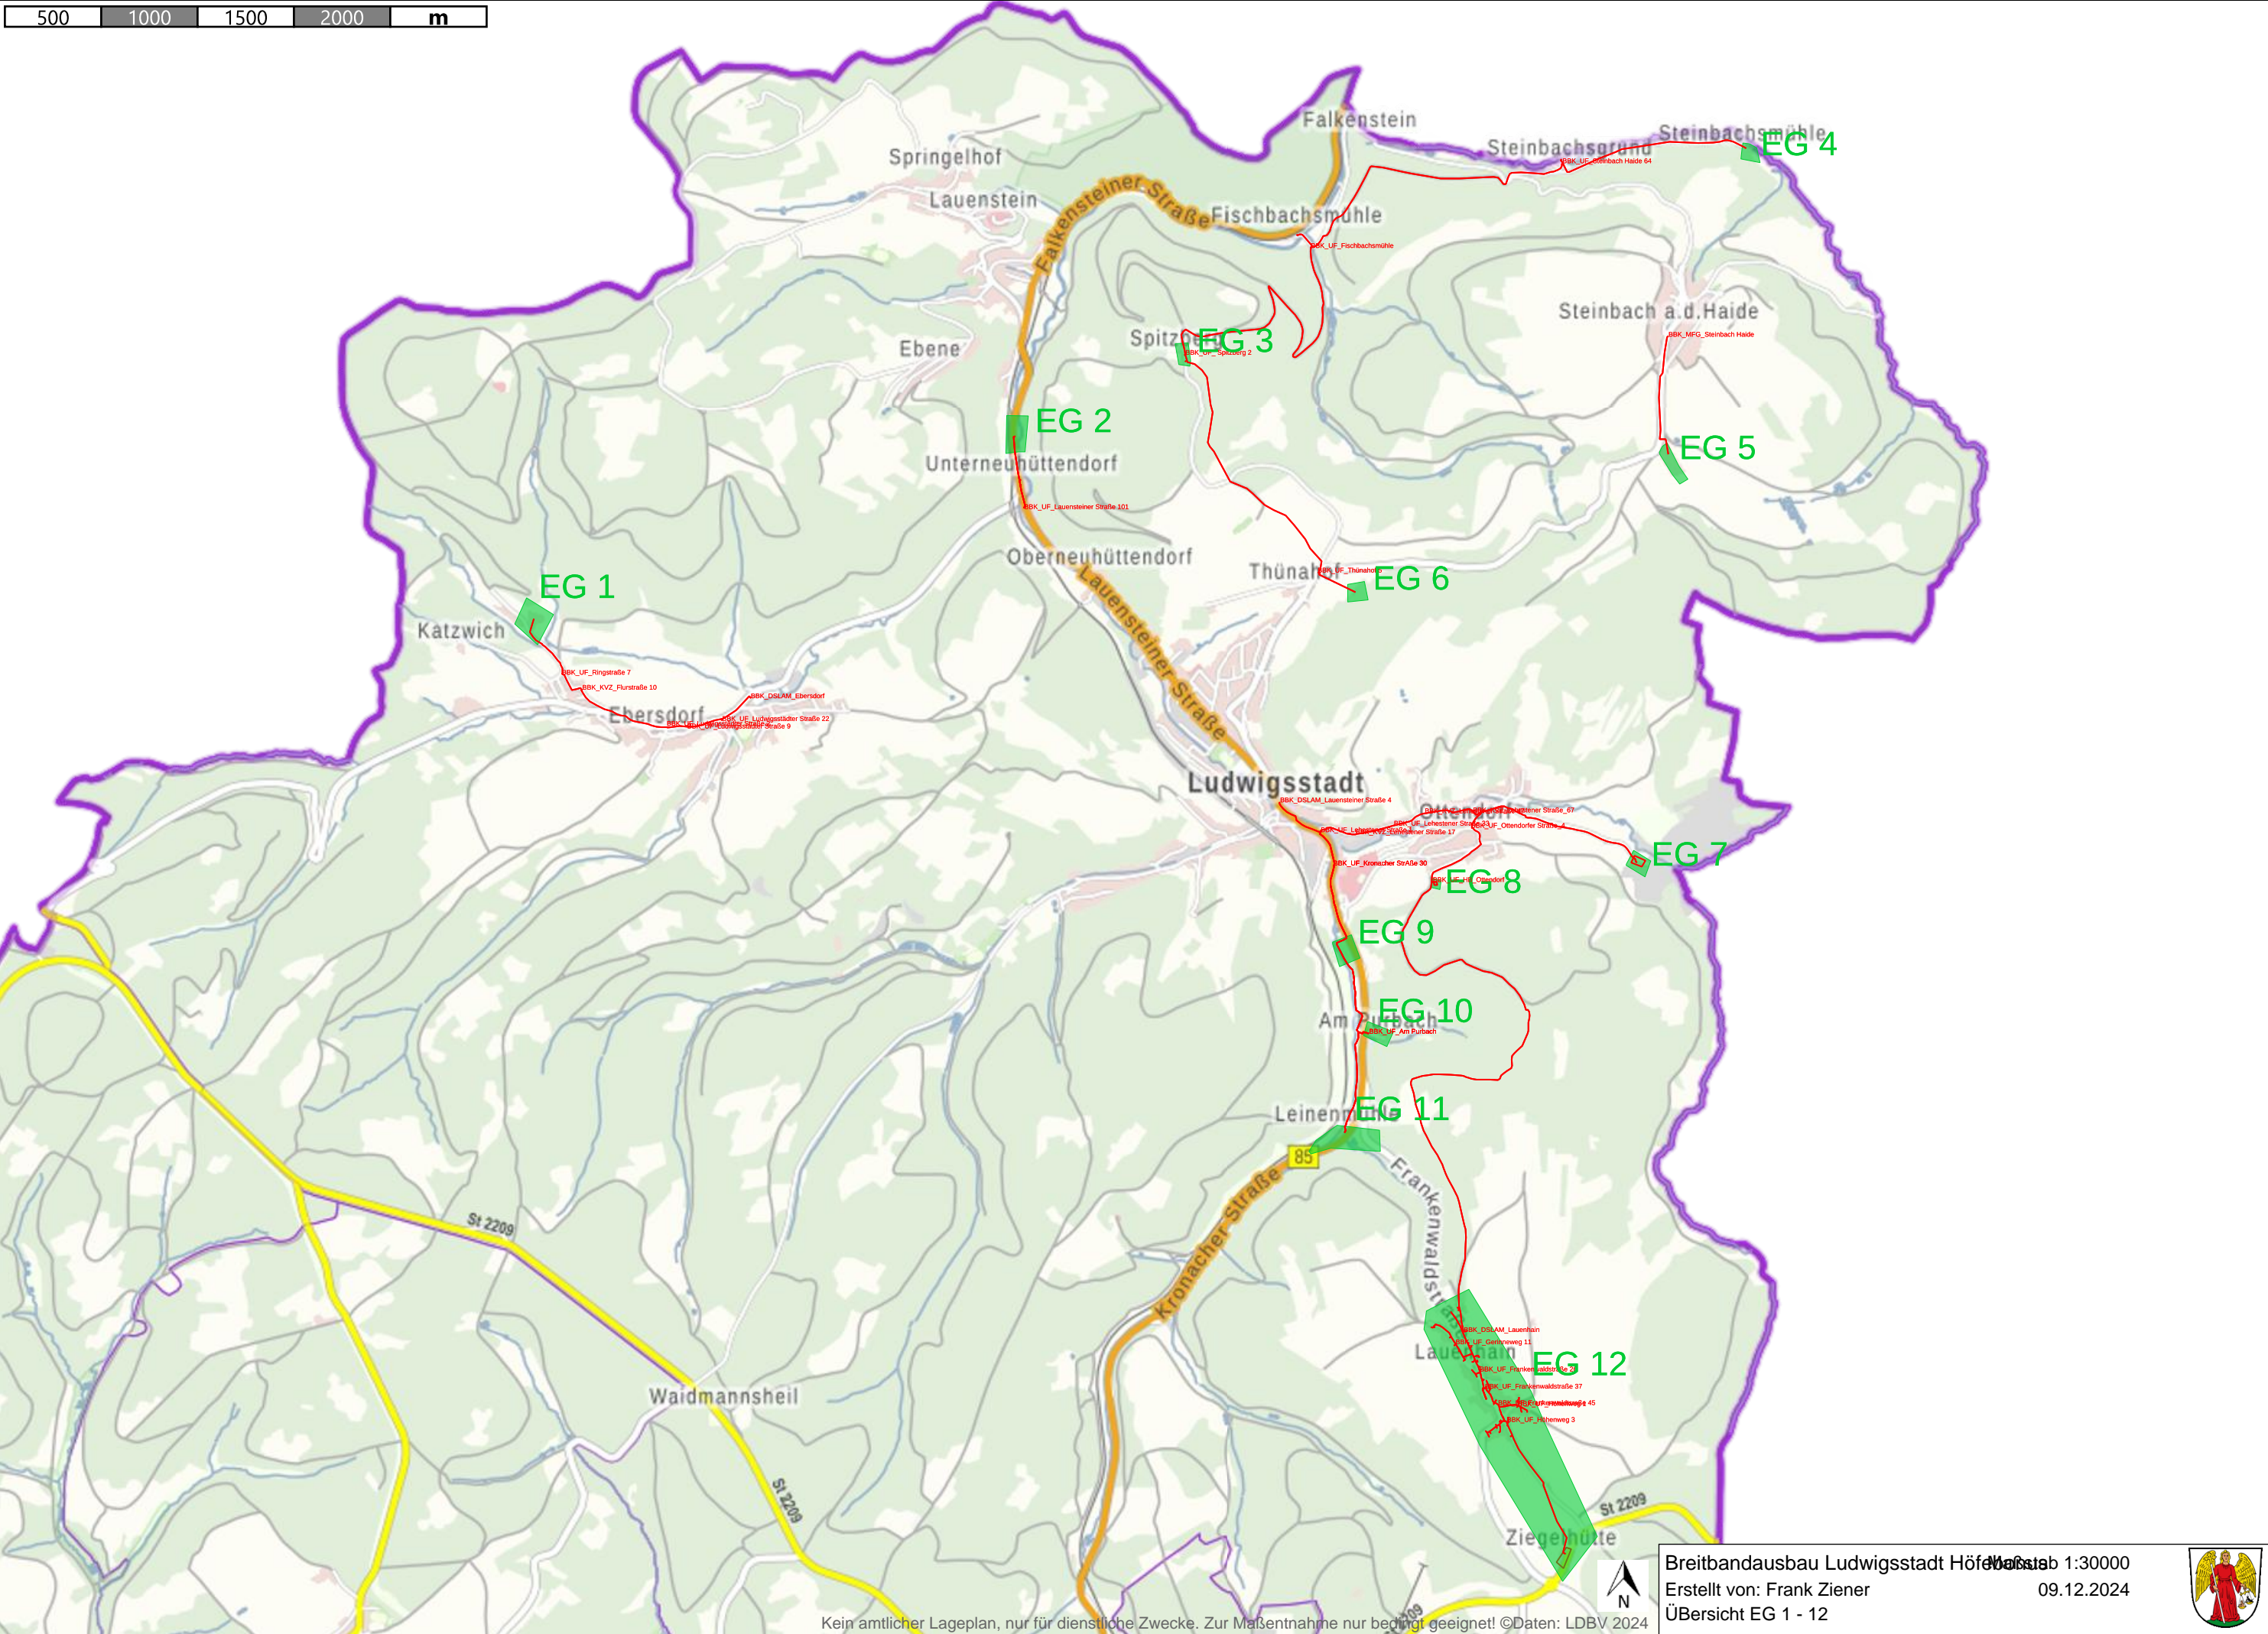

200 400 600 800 m



EG 1

EG 2

BBK_UF_Ringstraße 7

BBK_KVZ_Flurstraße 10

BBK_DSLAM_Ebersdorf

BBK_UF_Ludwigsstädter Straße 22

BBK_UF_Ludwigsstädter Straße 9

BBK_UF_Lauensteiner Straße 101

Breitbandausbau Ludwigsstadt Höflein Maßstab 1:10000
Erstellt von: Frank Ziener
EG 1 und 2
09.12.2024



Kein amtlicher Lageplan, nur für dienstliche Zwecke. Zur Maßnahme nur bedingt geeignet. ©Daten: LDBV 2024

200 400 600 800 m

EG 4

BBK_UF_Steinbach Haide 64

BBK_UF_Fischbachsmühle

BBK_MFG_Steinbach Haide

EG 3

BBK_UF_Spitzenberg 2

EG 5


EG 6

BBK_UF_Thünahof 5

Breitbandausbau Ludwigsstadt Höflein Maßstab 1:10000
Erstellt von: Frank Ziener 09.12.2024
EG 3 - 6



200 400 600 800 m

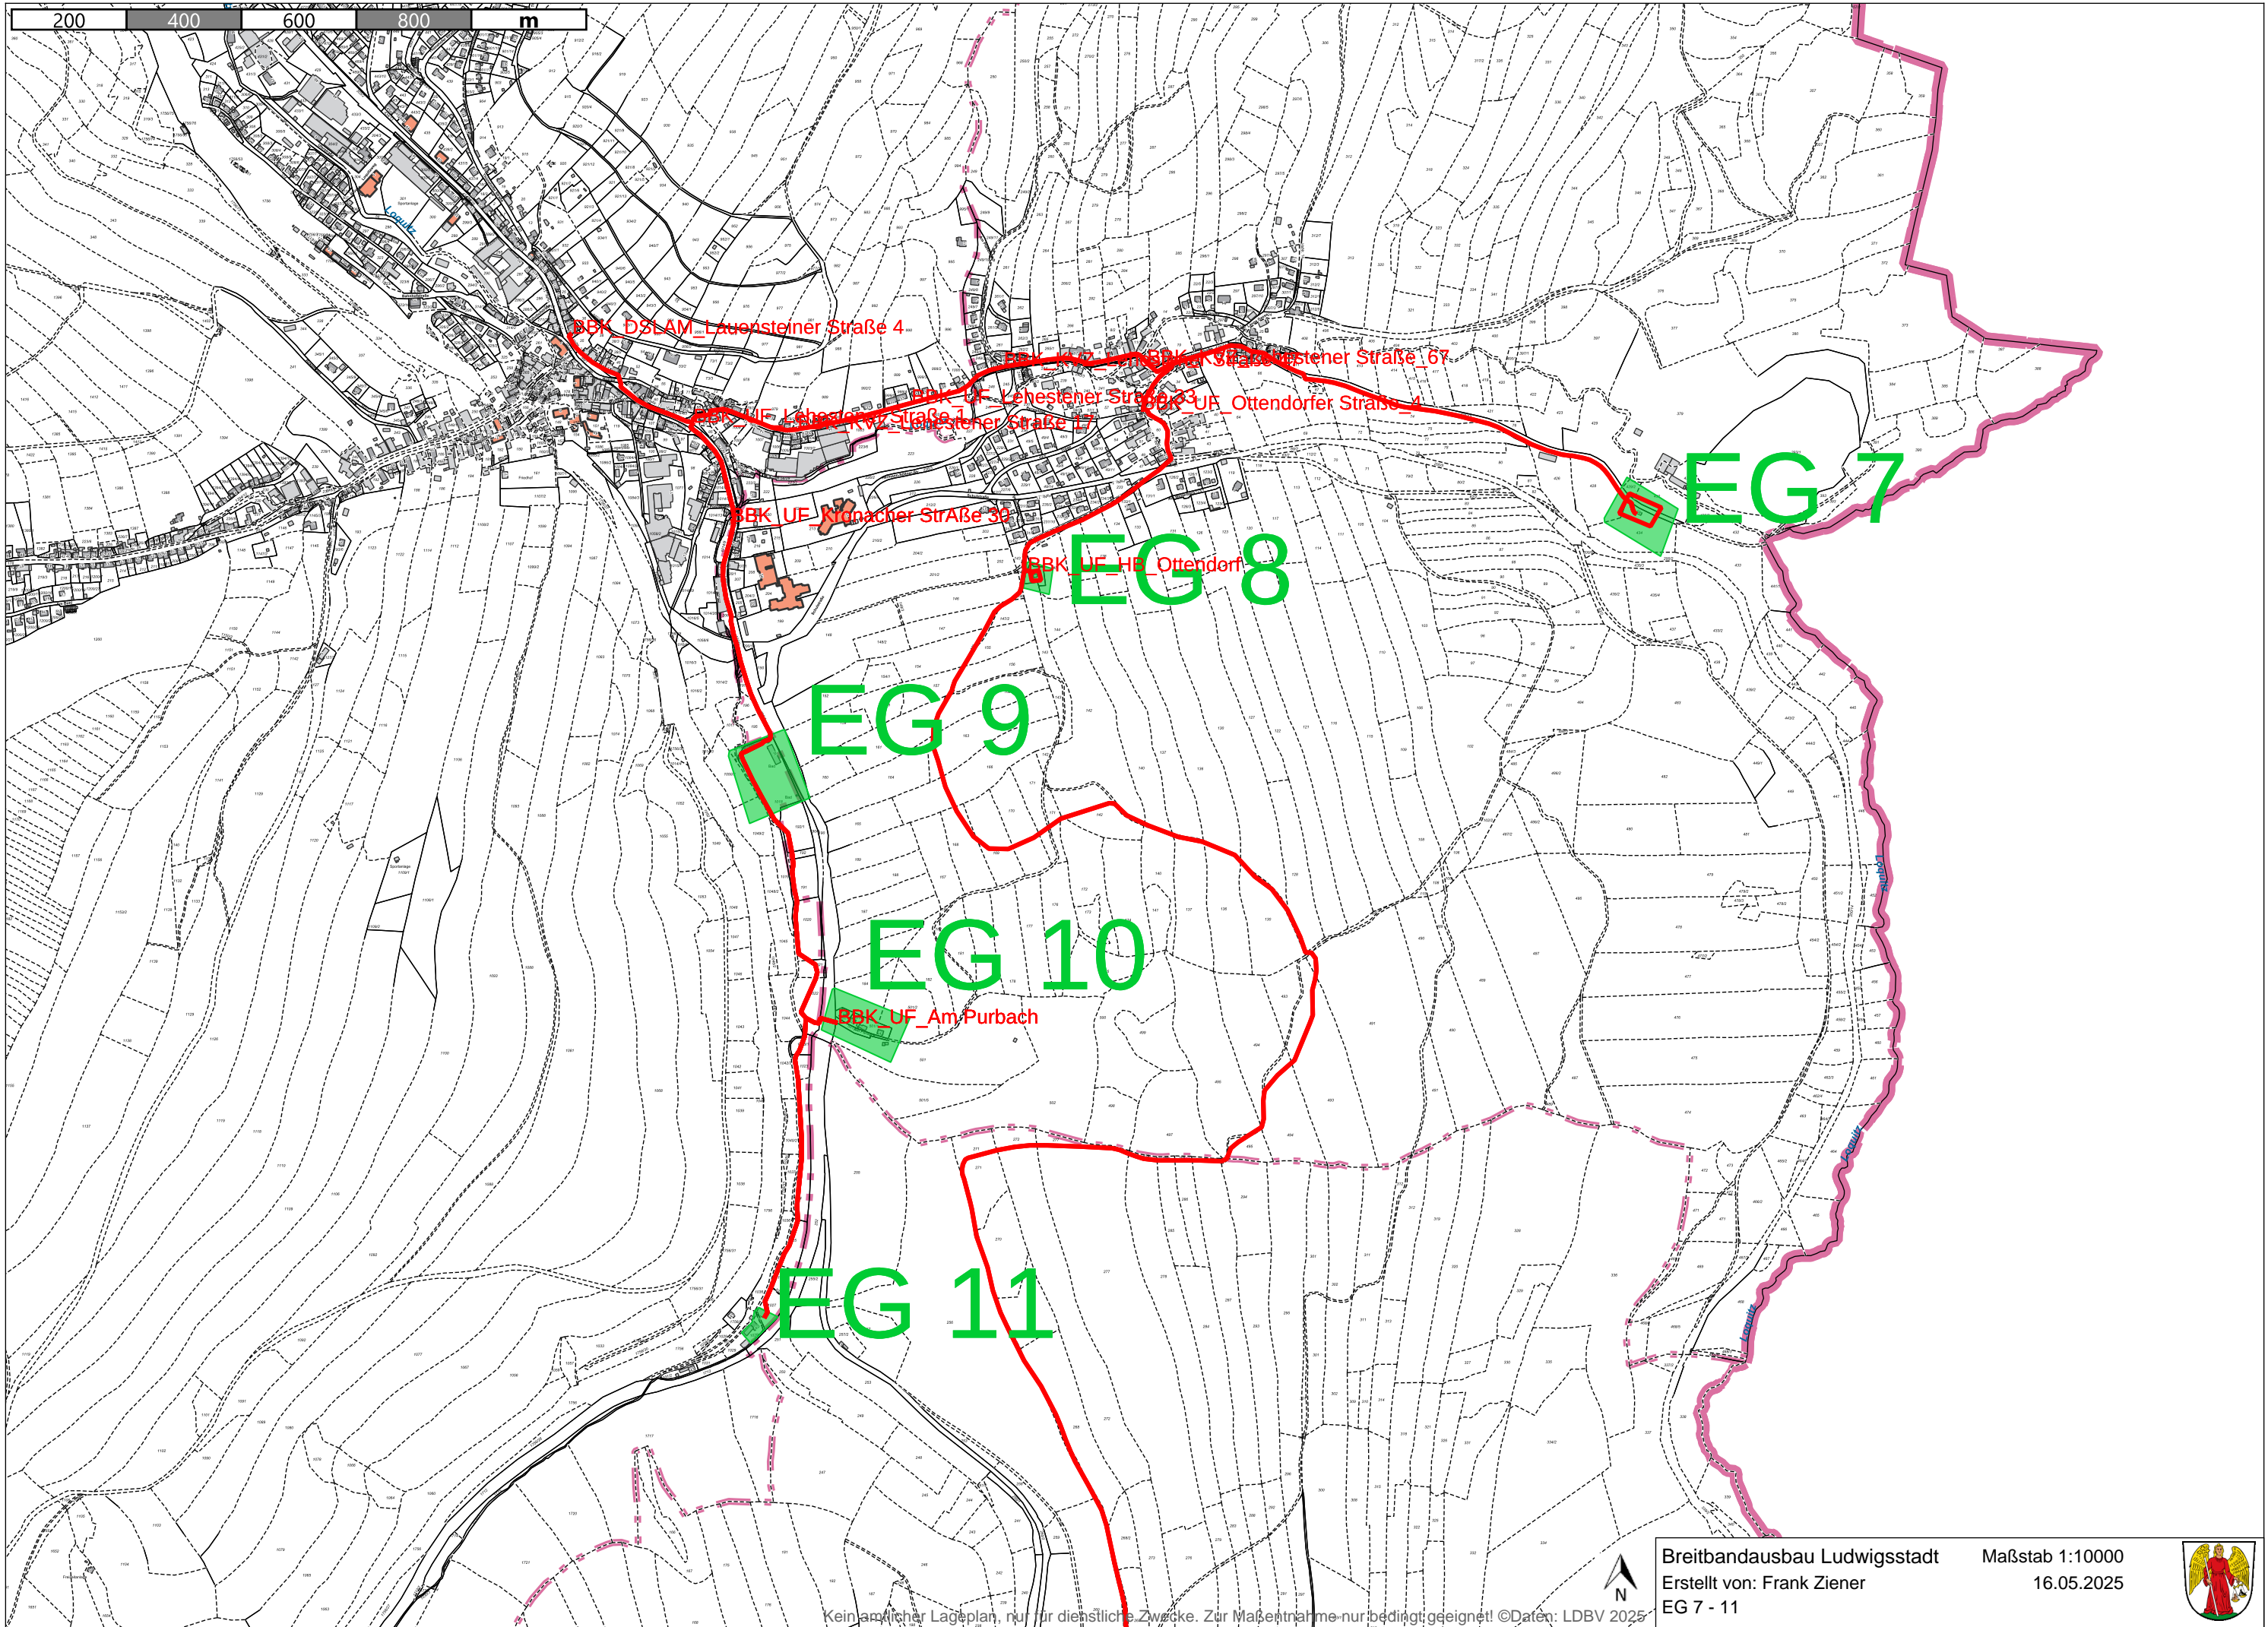

BBK DSL AM Lauensteiner Straße 4

BBK UE Lauensteiner Straße 67

BBK UE Lehensteiner Straße 1

BBK UE Ottendorfer Straße 4

BBK UE Rindbacher Straße 30

BBK UE HE Ottendorf

BBK UE Am Purbach

EG 7

EG 8

EG 9

EG 10

EG 11



Breitbandausbau Ludwigsstadt
Erstellt von: Frank Ziener
EG 7 - 11

Maßstab 1:10000
16.05.2025



200 400 600 800 m

EG 12

BBK_DSLAM_Lauenhain

BBK_UF_Gerinnweg 11

BBK_UF_Frankenwaldstraße 21

BBK_UF_Frankenwaldstraße 37

BBK_UF_Frankenwaldstraße 45

BBK_UF_Hähenweg 3

Breitbandausbau Ludwigsstadt Höfe **Maßstab 1:10000**
Erstellt von: Frank Ziener
09.12.2024
EG 12



Kein amtlicher Lageplan, nur für dienstliche Zwecke. Zur Maßentnahme nur bedingt geeignet ©Daten: LDBV 2024